



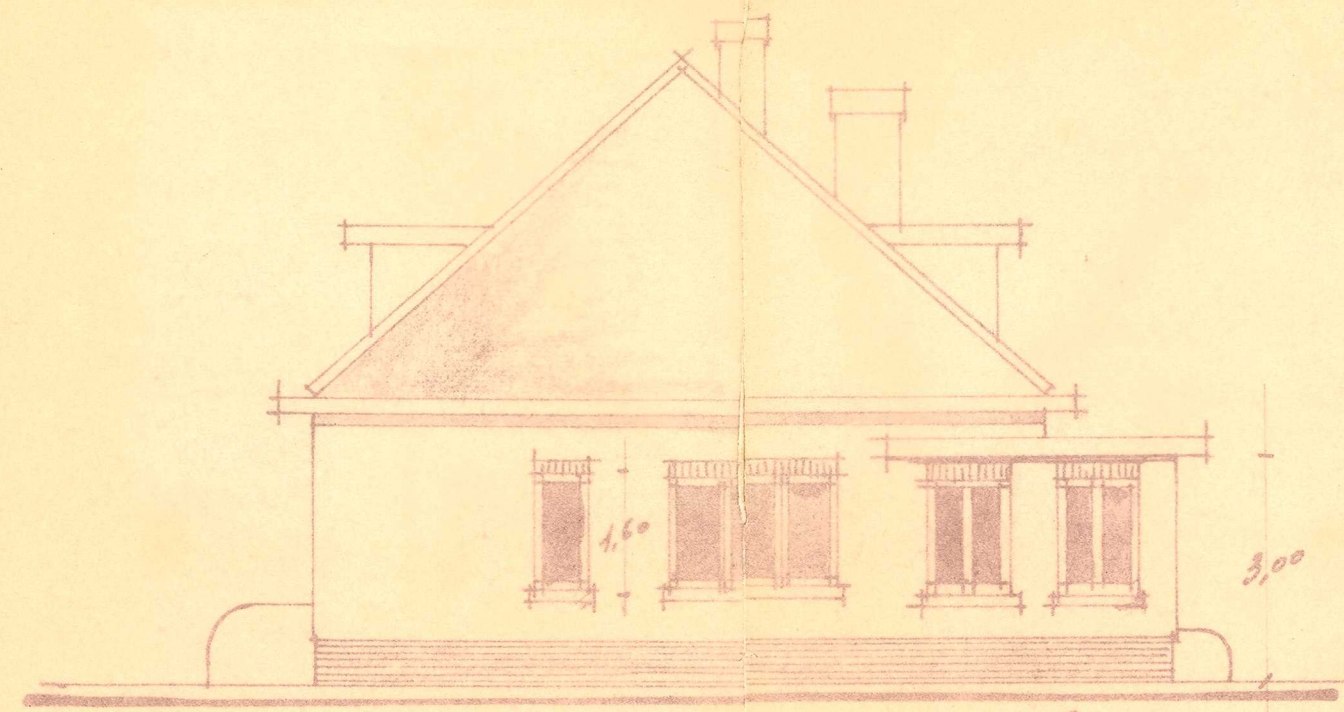


Voorgevel

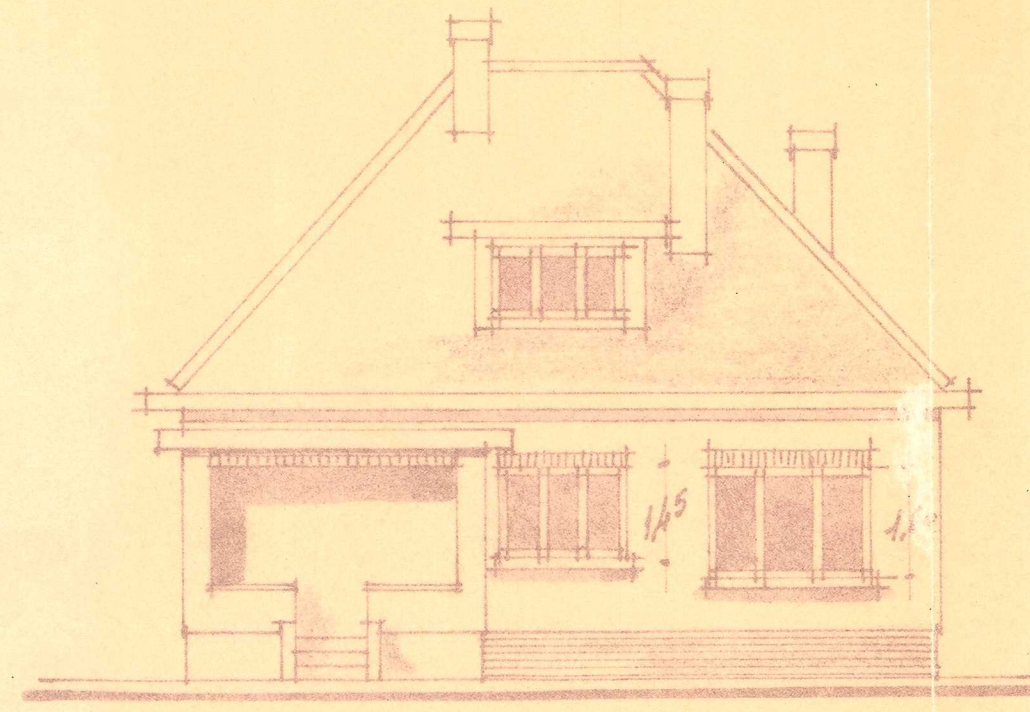

Rechtergevel




Achtergevel


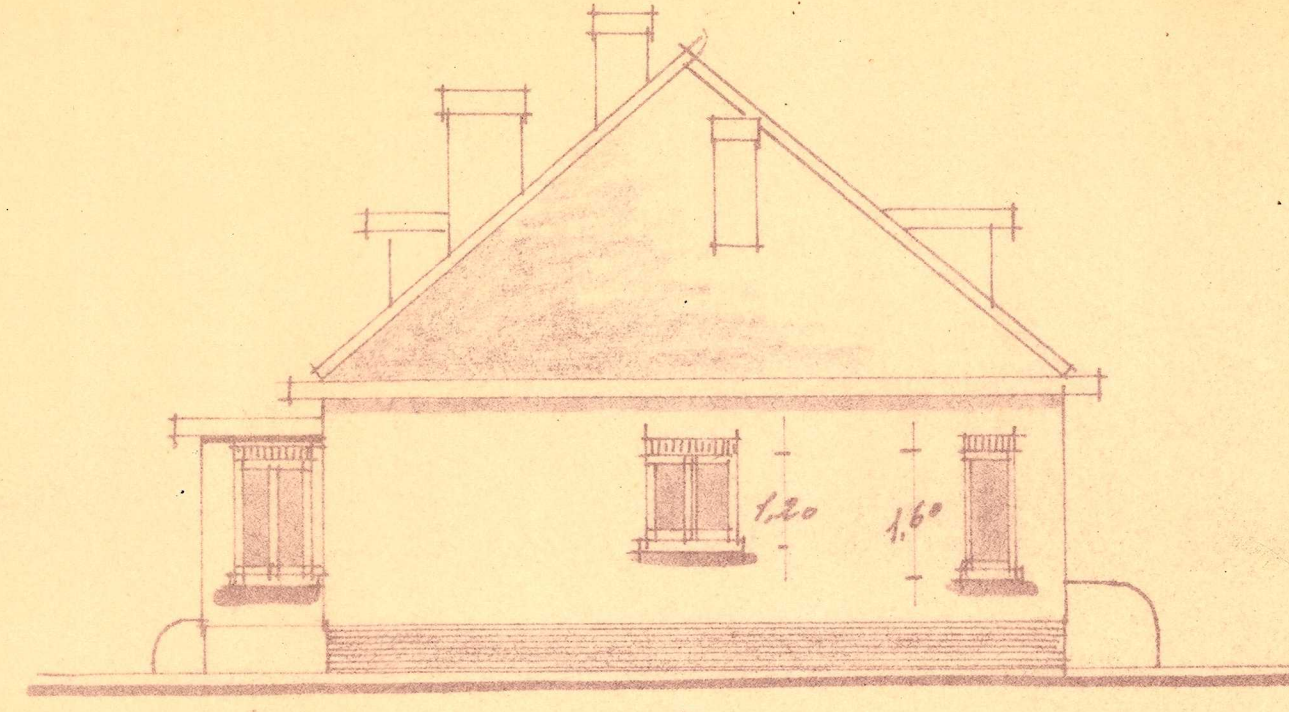


Linkergevel


- MATERIALEN -
- AL DE GEVELS UIT GEWONE BAKSTENEN -
- PLINT EN ONTLUITINGEN UIT ZWART-BRUIJTE GEWONE STENEN -
- DAKBEDENKING UIT RODE T.T.R. PANNELEN -
- VENSTERDORPELS UIT ARDUIN -
- AFWATERING TER PLAAJTJE NODIG TE ZIEN -

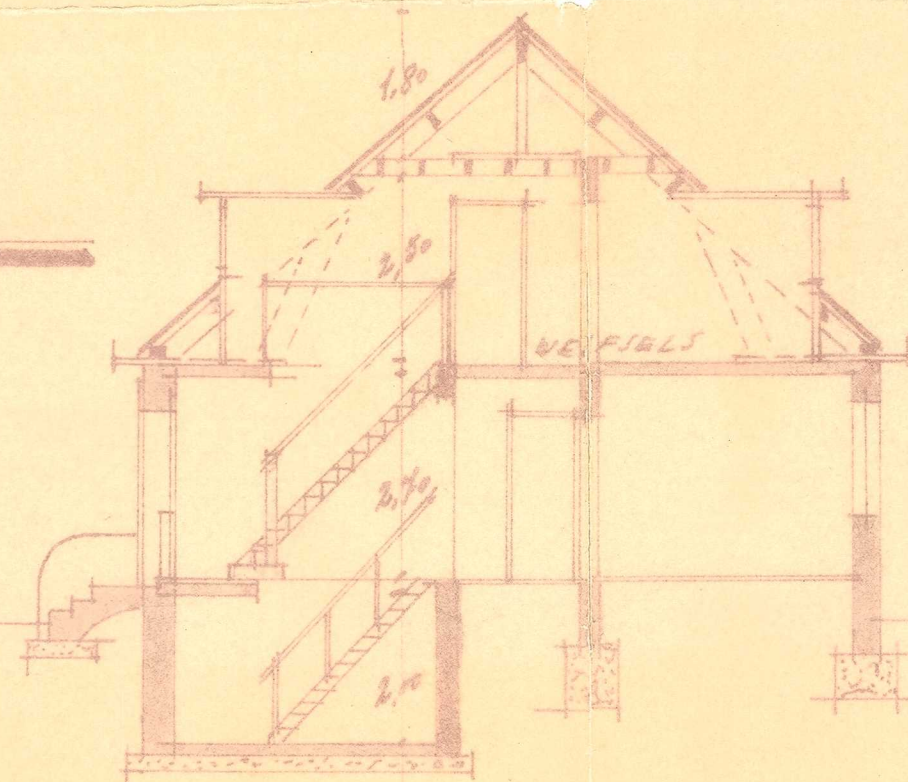


Doorsnede AA'

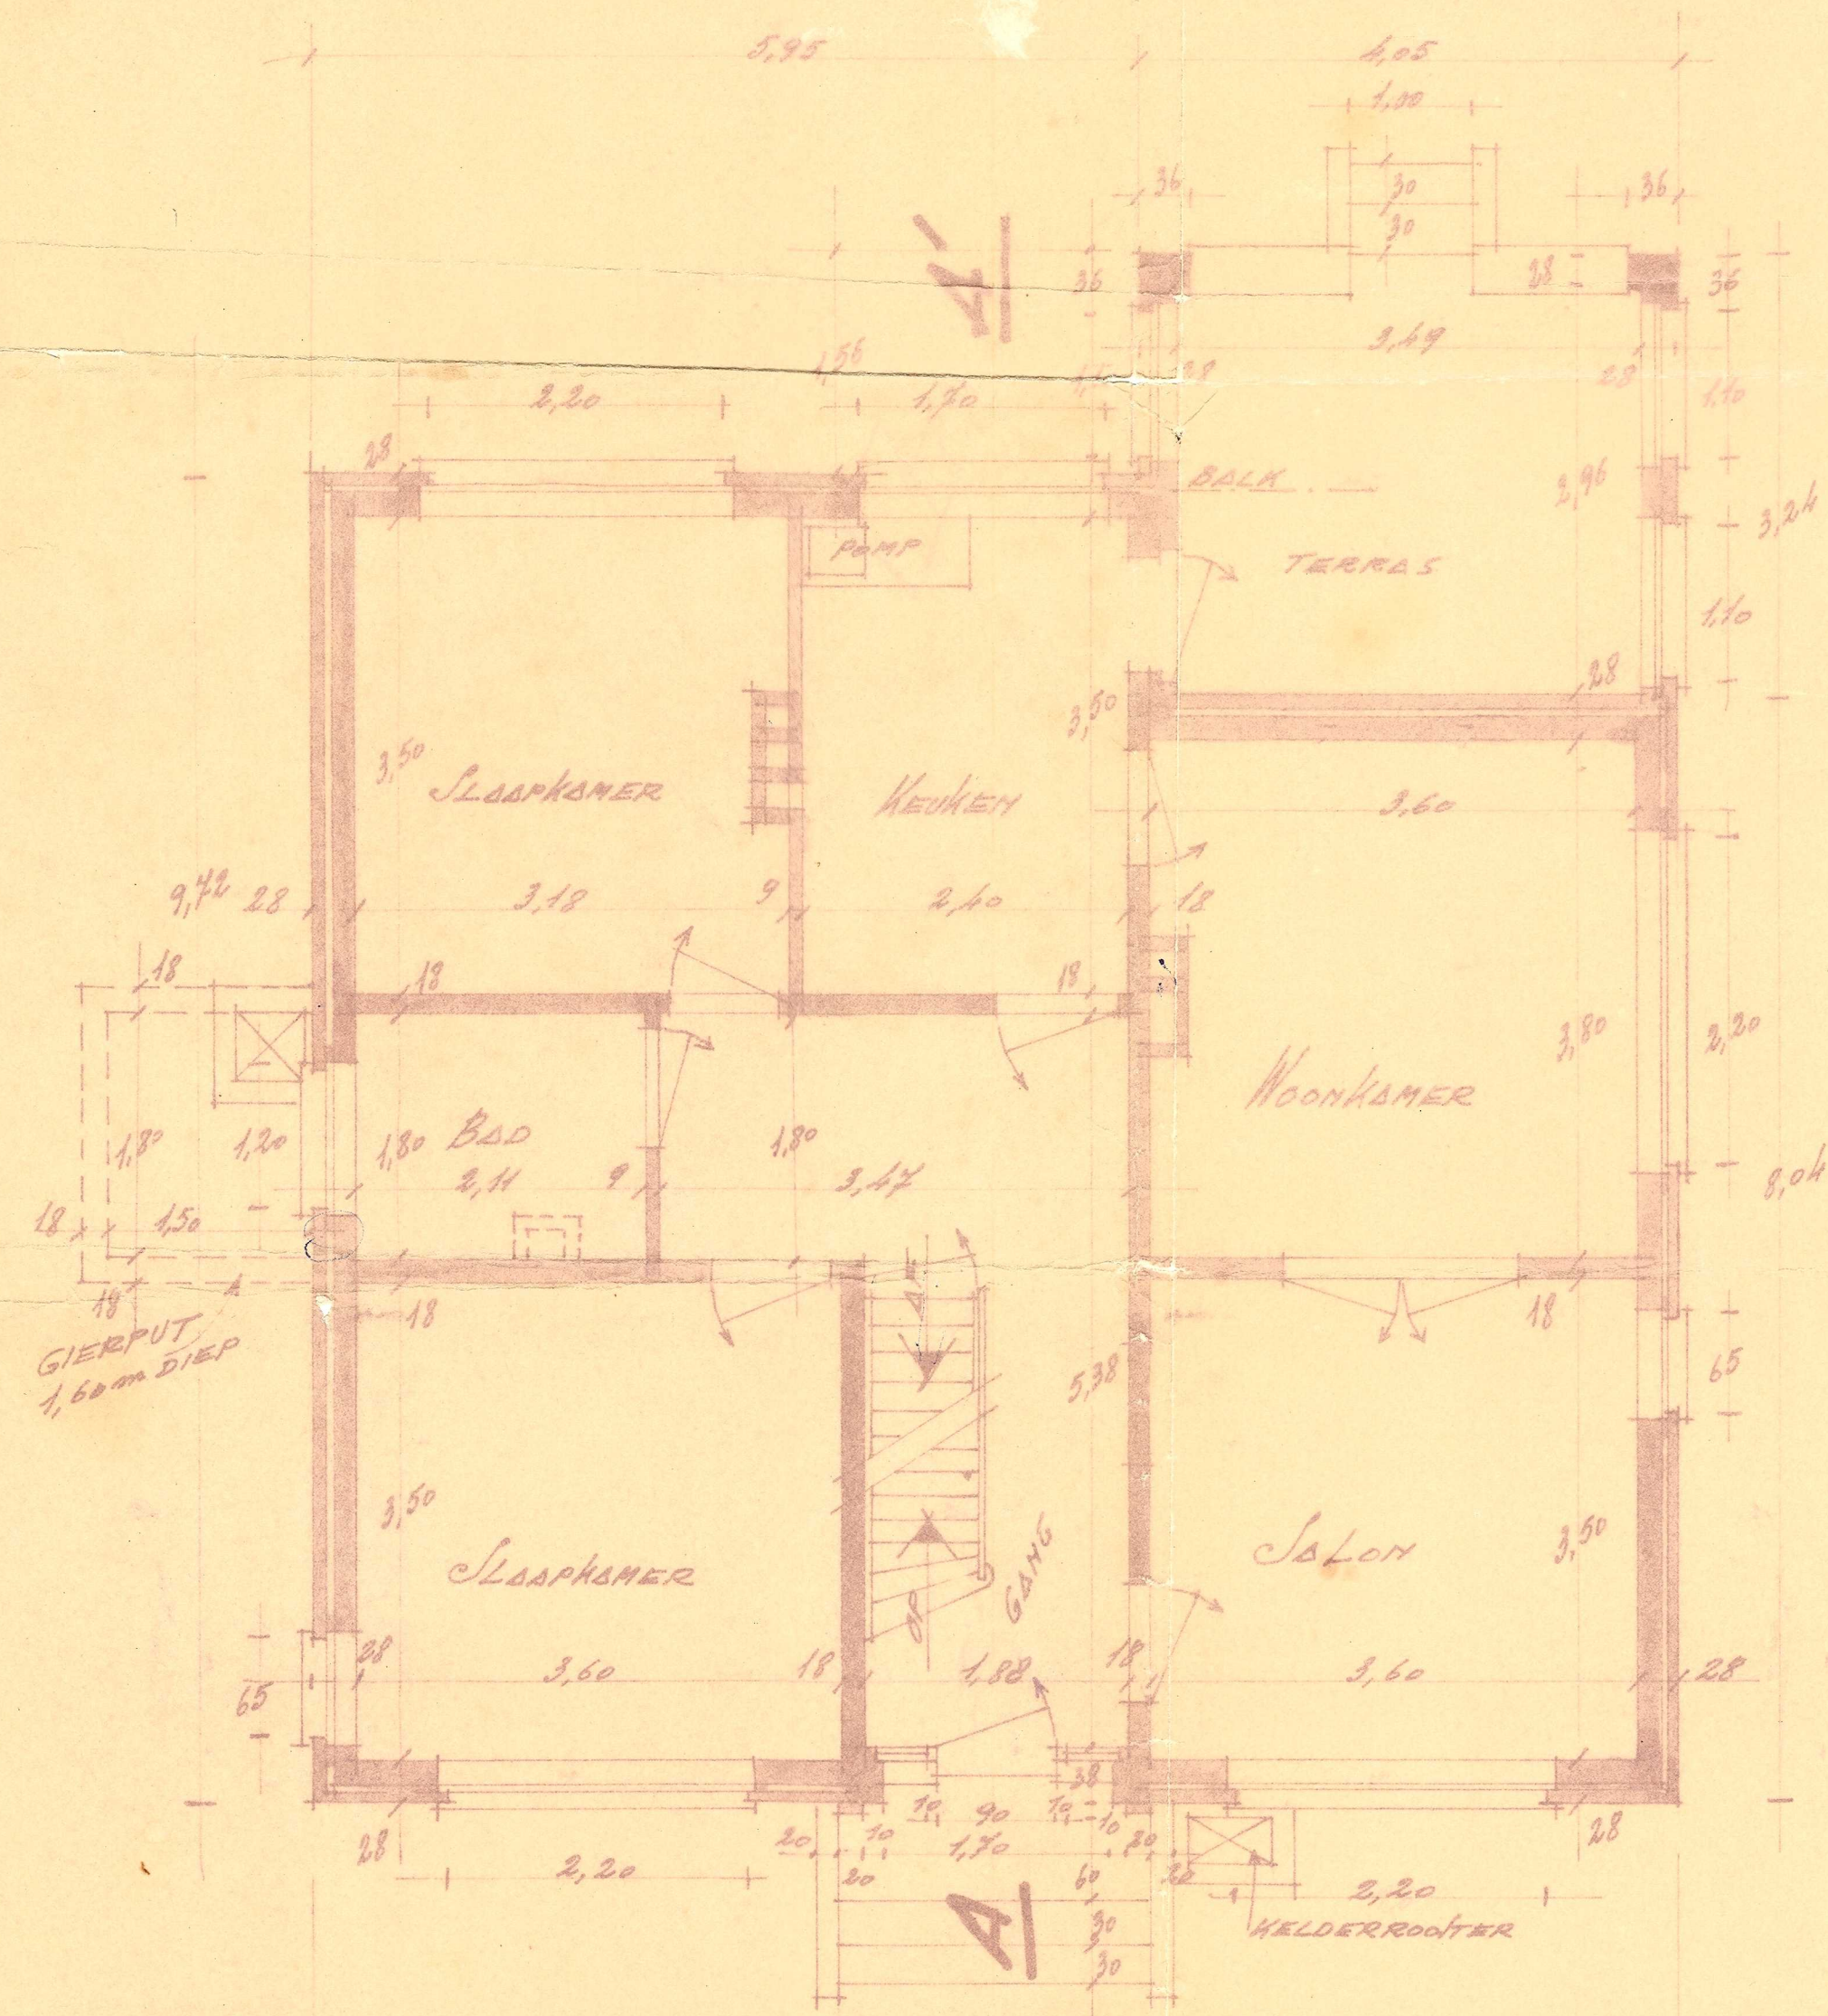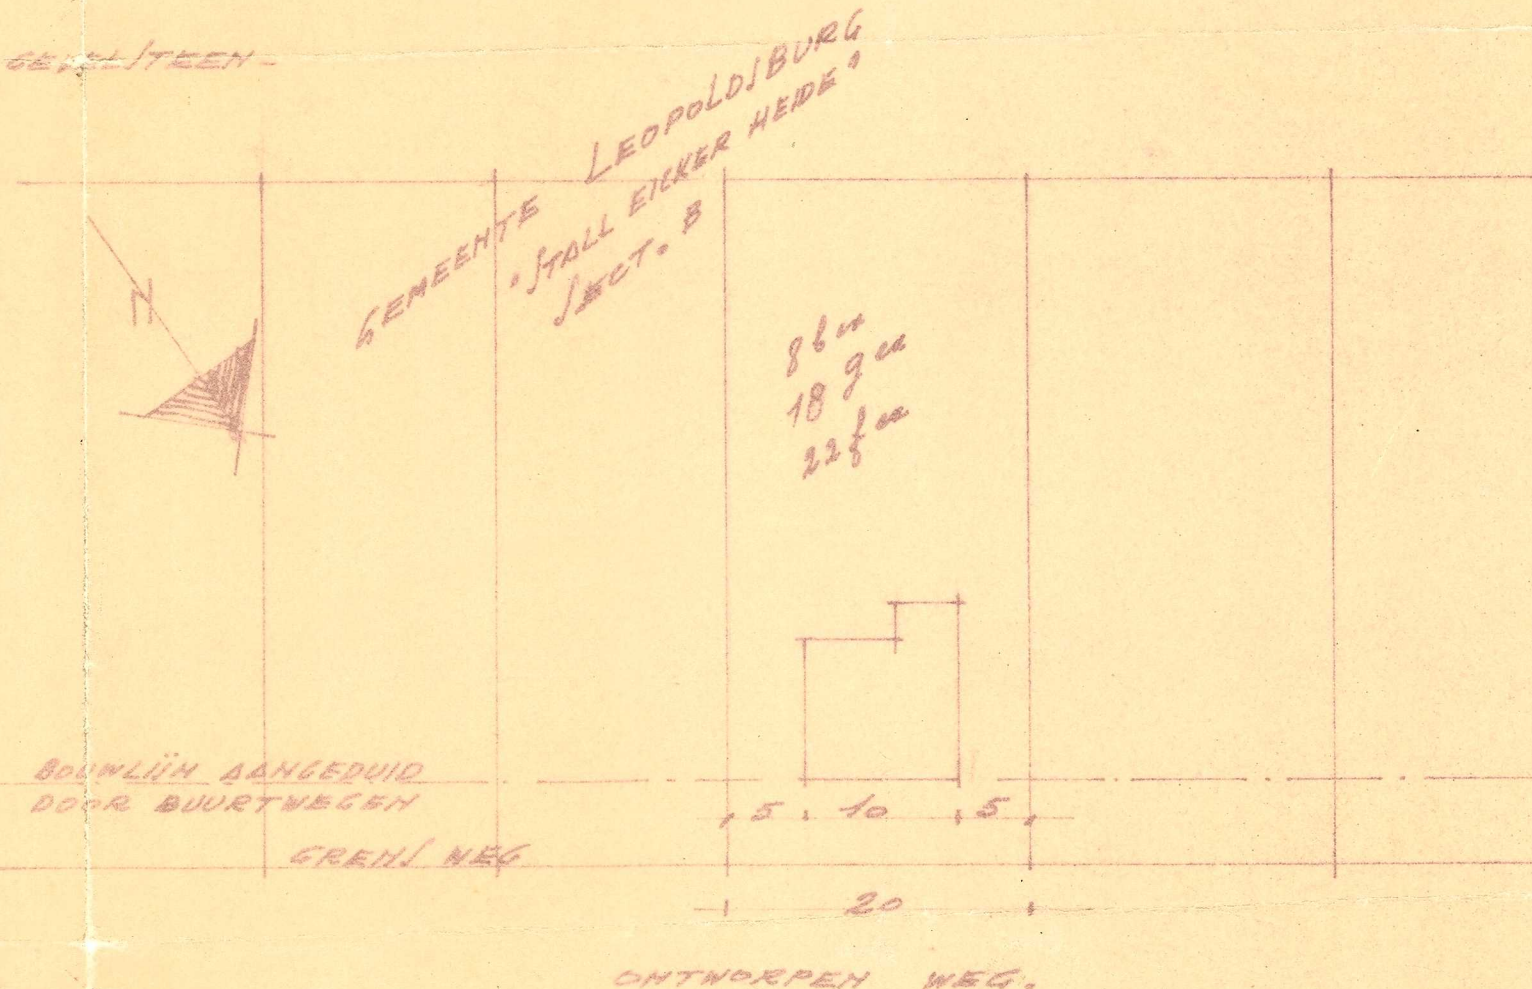

Beneden

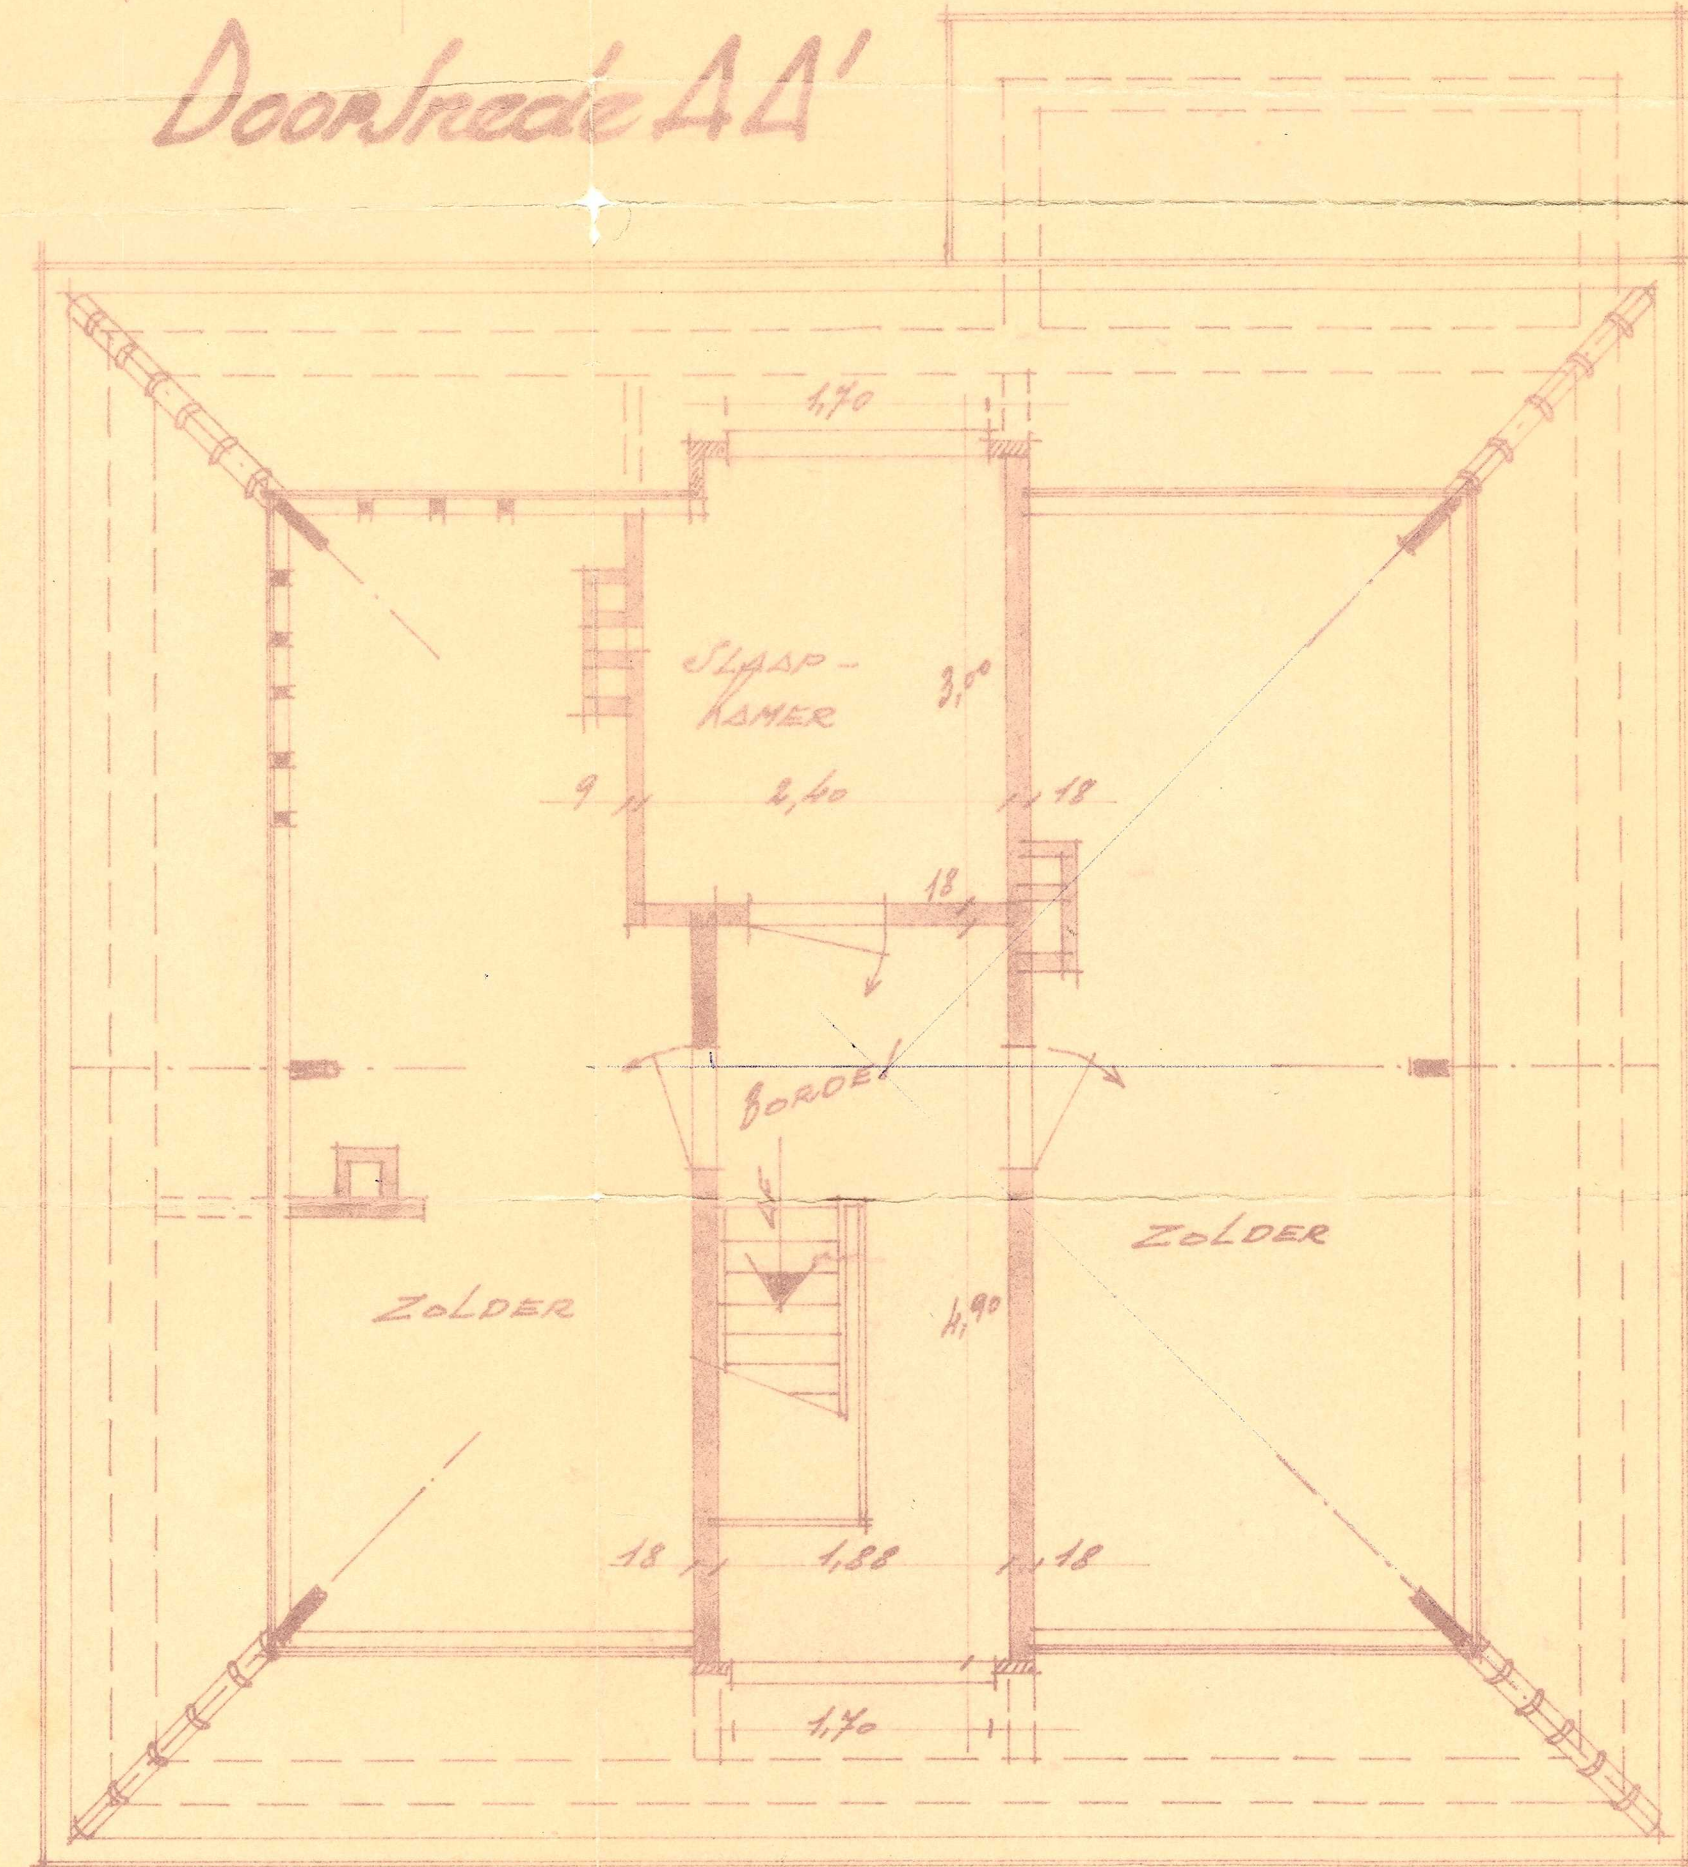

Boven

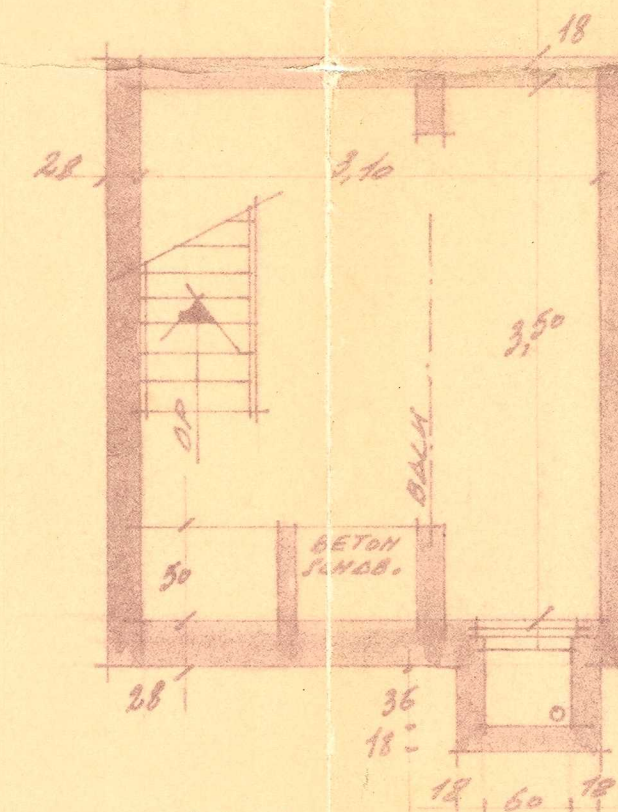

Kelder

Liggingplan Sch. 1/500

Bouwen van een
Woonhuis
TE LEOPOLDSBURG
Sch. 1/50 - 1/100

EIGENAAR:

Fillee Jov.

Bolkant 144
LEOPOLDSBURG.

Handwritten signature

Ab. Van Loock
ARCHITECT R.L. 137
LEOPOLDSBURG.

Handwritten signature